




APARTAMENTOS

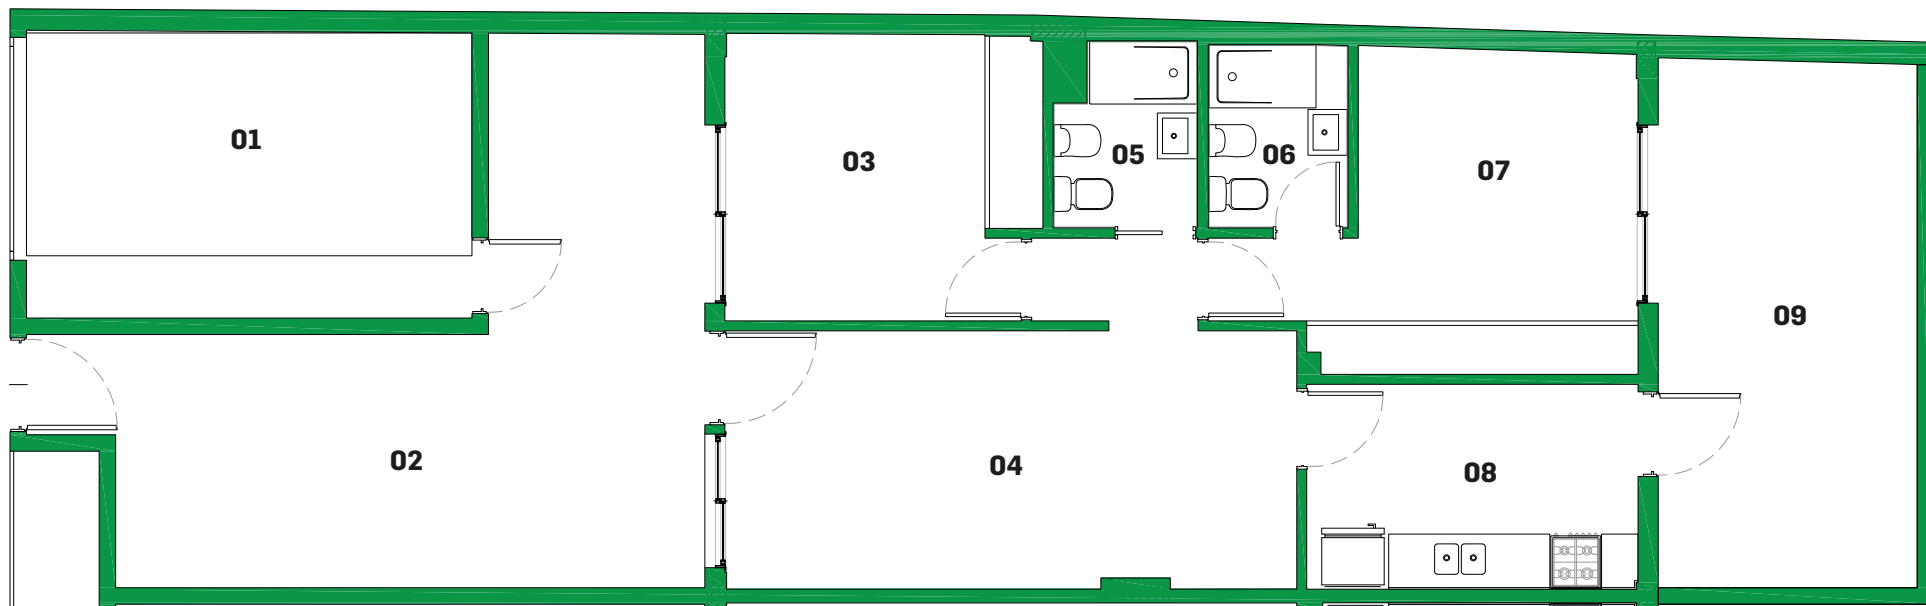


## DEPTO B01 3 AMBIENTES

### Referencias

- 01** Cochera 5.00 x 3.20 m
- 02** Patio 6.60 / 2.45 x 2.85 / 6.20 m
- 03** Dormitorio 2.90 x 3.20 m
- 04** Estar - Comedor 6.40 x 3.00 m
- 05** Baño 1.60 x 2.10 m
- 06** Baño 1.55 x 2.05 m
- 07** Dormitorio 3.10 x 3.00 m
- 08** Cocina 3.70 x 2.30 m
- 09** Patio 5.90 x 2.90 m

### Nota

Las medidas definitivas surgirán del plano de subdivisión en propiedad horizontal Ley 13.512

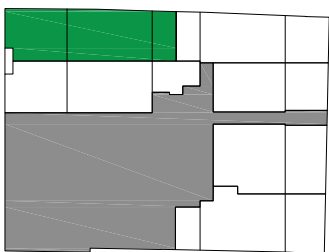

**PURA VIDA** Camarones 5030 - Ciudad Autónoma de Buenos Aires

**Teléfonos y WhatsApp:** +54 9 11 6539-6666 +54 9 11 4198-9500

**Mail:** info@puravidaterrazas.com **Web:** www.puravidaterrazas.com