





APARTAMENTOS

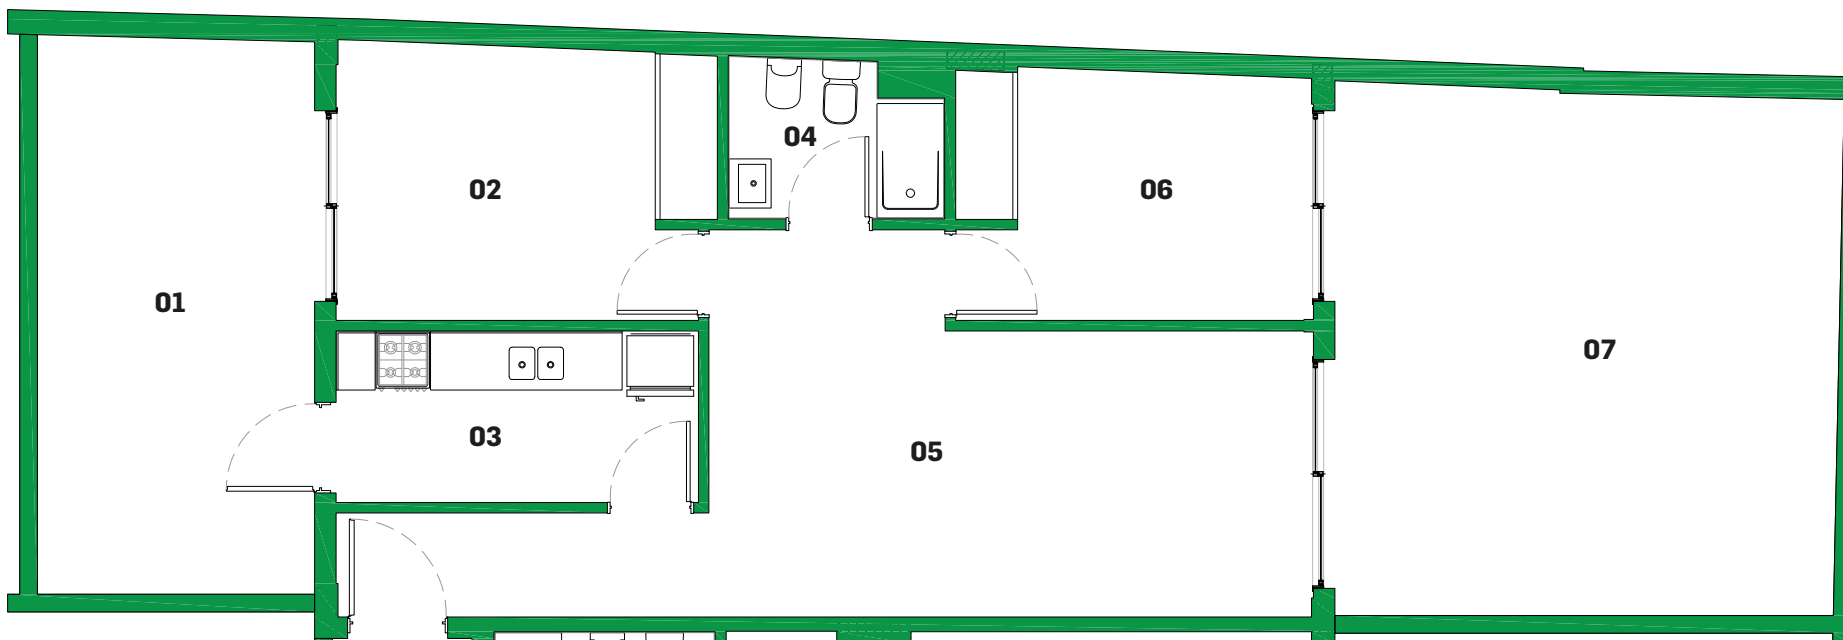

DEPTO B03 3 AMBIENTES

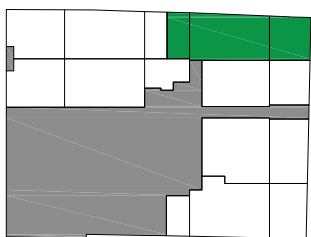

Referencias

- 01** Patio 2.90 x 5.80 m
- 02** Dormitorio 3.35 x 2.80 m
- 03** Cocina 3.80 x 1.80 m
- 04** Baño 2.25 x 1.65 m
- 05** Estar - Comedor 6.25 x 3.00 m

- 06** Dormitorio 3.10 x 2.55 m
- 07** Patio 5.35 x 5.40 m

Nota

Las medidas definitivas surgirán del plano de subdivisión en propiedad horizontal Ley 13.512

PURA VIDA Camarones 5030 - Ciudad Autónoma de Buenos Aires

Teléfonos y WhatsApp: +54 9 11 6539-6666 +54 9 11 4198-9500

Mail: info@puravidaterrazas.com **Web:** www.puravidaterrazas.com